


古利根川流域関連久喜公共下水道事業
下水道計画一般図(汚水) 縮尺1/15,000

全体計画 : 3,884.3ha
事業計画 : 2,227.6ha
事業計画 : 2,359.7ha

番号	処理分区	全体面積(ha)	計画面積(ha)	番号	処理分区	全体面積(ha)	計画面積(ha)
①	久喜第1処理分区	1.1	1.1	③	久喜第13処理分区	10.0	10.0
②	久喜第2処理分区	4.0	4.0	④	久喜第14処理分区	0.5	0.5
③	久喜第3処理分区	3.8	3.8	⑤	久喜第15処理分区	0.3	0.3
④	久喜第4処理分区	4.7	4.7	⑥	久喜第16処理分区	1.4	1.4
⑤	久喜第5処理分区	3.8	3.8	⑦	久喜第17処理分区	4.8	4.8
⑥	久喜第6処理分区	1.0	1.0	⑧	久喜第18処理分区	0.7	0.7
⑦	久喜第7処理分区	1.2	1.2	⑨	久喜第19処理分区	0.7	0.7
⑧	久喜第8処理分区	0.8	0.8	⑩	久喜第20処理分区	0.7	0.7
⑨	久喜第9処理分区	3.1	1.1	⑪	久喜第21処理分区	2.5	2.5
⑩	久喜第10処理分区	1.4	1.4	⑫	久喜第22処理分区	3.4	3.4
⑪	久喜第11処理分区	2.5	2.5	⑬	久喜第23処理分区	0.9	0.9
⑫	久喜第12処理分区	4.2	4.2	⑭	久喜第24処理分区	0.5	0.5
⑬	久喜第13処理分区	2.9	2.9	⑮	久喜第25処理分区	0.9	0.9
⑭	久喜第14処理分区	1.6	1.6	⑯	久喜第26処理分区	0.4	0.4
⑮	久喜第15処理分区	2.0	2.0	⑰	久喜第27処理分区	4.6	0.9
⑯	久喜第16処理分区	0.2	0.2	⑱	久喜第28処理分区	0.4	0.4
⑰	久喜第17処理分区	1.8	1.8	⑲	久喜第29処理分区	0.8	0.7
⑱	久喜第18処理分区	0.2	0.2	⑳	久喜第30処理分区	5.3	5.3
㉑	久喜第19処理分区	2.8	2.8	㉒	久喜第31処理分区	0.3	0.3
㉒	久喜第20処理分区	2.8	2.8	㉓	久喜第32処理分区	0.3	0.3

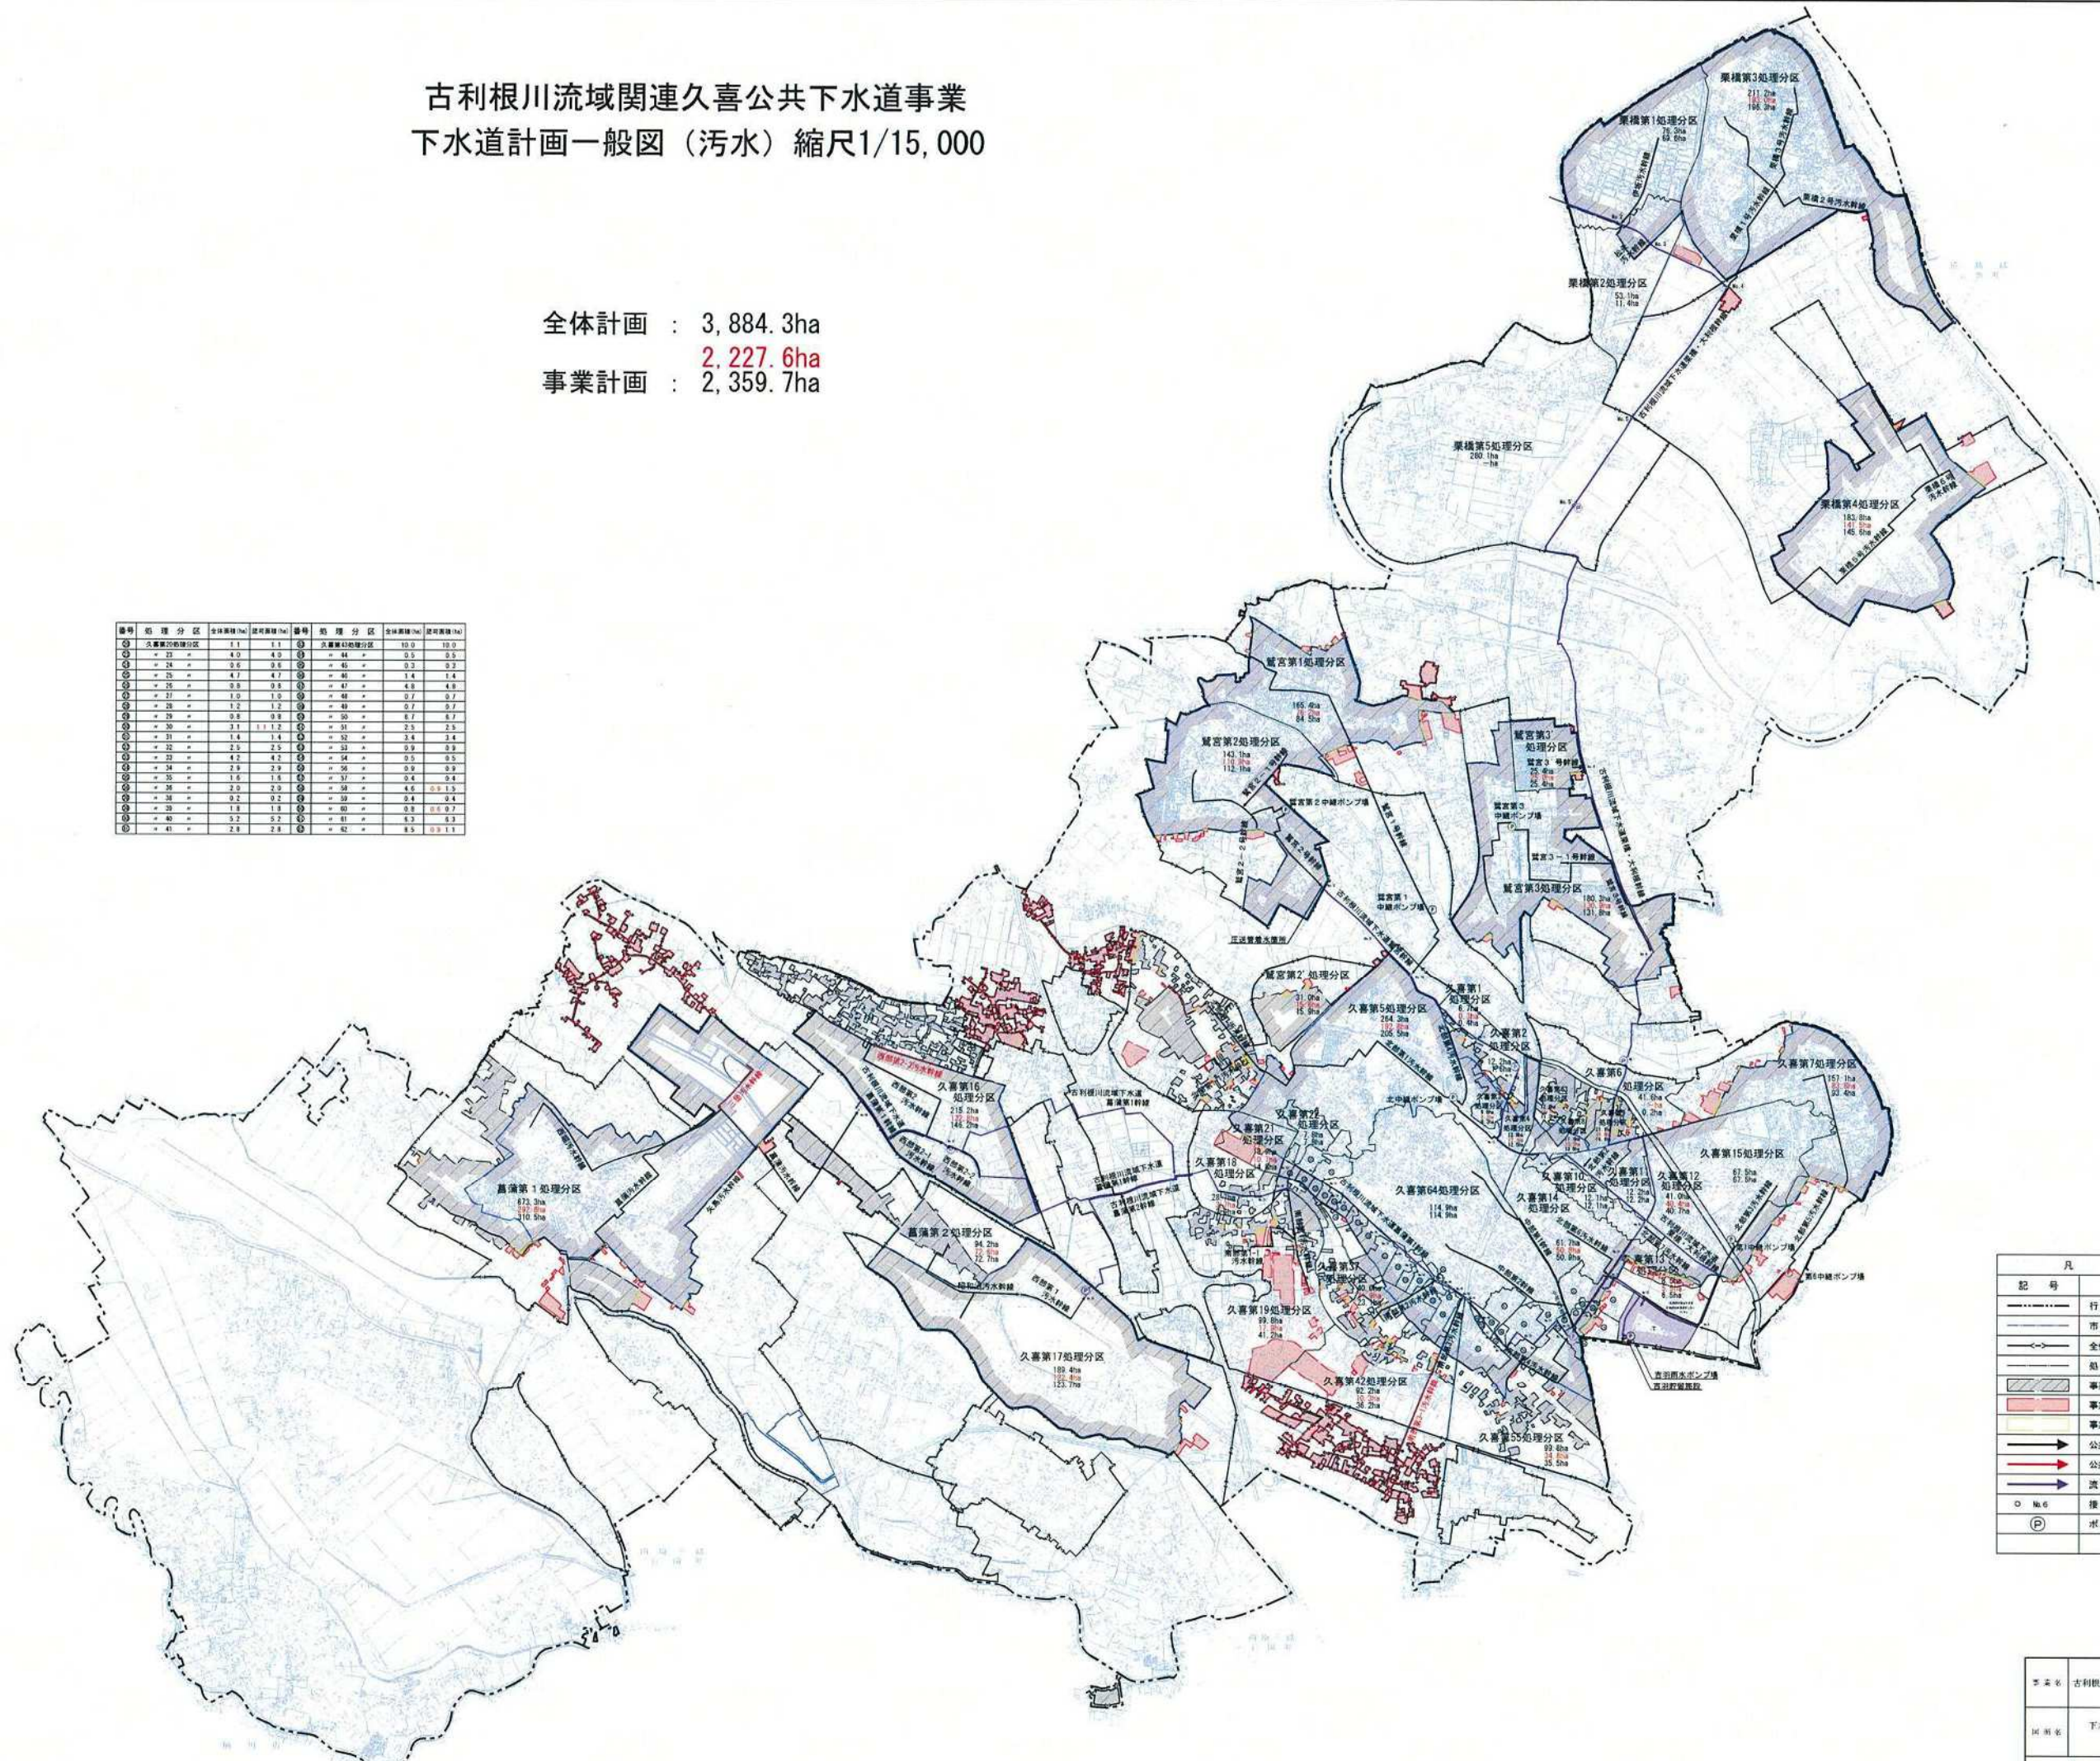


凡例	
記号	名称
-----	行政区域
-----	市街化区域
-----	全体計画区域(既計画)
-----	処理分区界
-----	事業計画区域(既計画)
-----	事業計画区域(追加区域)
-----	事業計画区域(附設)
-----	公共下水道幹線(既計画)
-----	公共下水道幹線(追加)
-----	流域下水道幹線
○ No.6	接続点番号、名称
Ⓟ	ポンプ場(既計画)

事業名	古利根川流域関連久喜公共下水道事業	
計画名	下水道計画一般図(汚水)	縮尺 1/15,000
作成者	久喜市	

古利根川流域関連久喜公共下水道事業 下水道計画一般図(雨水) 縮尺1/15,000



記号	排水区名	排水面積(ha)	人口数	記号	排水区名	排水面積(ha)	人口数	記号	排水区名	排水面積(ha)	人口数
①	北部第1排水区	3.0	3.0	①	南部第1排水区	1.5	1.5	①	西部第1排水区	1.0	1.0
②	北部第2排水区	2.1	2.1	②	南部第2排水区	0.7	0.7	②	西部第2排水区	0.8	0.8
③	北部第3排水区	2.3	2.3	③	南部第3排水区	1.4	1.4	③	西部第3排水区	1.2	1.2
④	北部第4排水区	1.0	1.0	④	南部第4排水区	3.1	3.1	④	西部第4排水区	1.4	1.4
⑤	北部第5排水区	1.8	1.8	⑤	南部第5排水区	0.6	0.6	⑤	西部第5排水区	2.5	2.5
⑥	北部第6排水区	1.9	1.9	⑥	南部第6排水区	0.7	0.7	⑥	西部第6排水区	1.4	1.4
⑦	北部第7排水区	0.2	0.2	⑦	南部第7排水区	1.8	1.8	⑦	西部第7排水区	3.3	3.3
⑧	北部第8排水区	1.0	1.0	⑧	南部第8排水区	1.2	1.2	⑧	西部第8排水区	1.8	1.8
⑨	北部第9排水区	0.8	0.8	⑨	南部第9排水区	0.9	0.9	⑨	西部第9排水区	3.0	3.0
⑩	北部第10排水区	2.2	2.2	⑩	南部第10排水区	0.6	0.6	⑩	西部第10排水区	1.7	1.7
⑪	北部第11排水区	0.5	0.5	⑪	南部第11排水区	0.8	0.8	⑪	西部第11排水区	2.3	2.3
⑫	北部第12排水区	0.9	0.9	⑫	南部第12排水区	0.7	0.7	⑫	西部第12排水区	2.8	2.8
⑬	北部第13排水区	1.1	1.1	⑬	南部第13排水区	0.5	0.5	⑬	西部第13排水区	2.0	2.0
⑭	北部第14排水区	1.9	1.9	⑭	南部第14排水区	1.0	1.0	⑭	西部第14排水区	2.8	2.8
⑮	北部第15排水区	0.2	0.2	⑮	南部第15排水区	0.6	0.6	⑮	西部第15排水区	0.5	0.5
⑯	北部第16排水区	1.2	1.2	⑯	南部第16排水区	0.6	0.6	⑯	西部第16排水区	6.0	6.0
⑰	北部第17排水区	2.5	2.5	⑰	南部第17排水区	0.4	0.4	⑰	西部第17排水区	2.2	2.2
⑱	北部第18排水区	0.3	0.3	⑱	南部第18排水区	0.8	0.8	⑱	西部第18排水区	1.3	1.3
⑲	北部第19排水区	2.3	2.3	⑲	南部第19排水区	2.4	2.4	⑲	西部第19排水区	3.1	3.1
⑳	北部第20排水区	1.8	1.8	㉑	南部第20排水区	0.8	0.8	㉑	西部第20排水区	2.3	2.3
㉑	北部第21排水区	0.7	0.7	㉒	南部第21排水区	1.1	1.1	㉒	西部第21排水区	1.8	1.8
㉒	北部第22排水区	0.6	0.6	㉓	南部第22排水区	1.1	1.1	㉓	西部第22排水区	1.3	1.3
㉓	北部第23排水区	1.8	1.8	㉔	南部第23排水区	0.8	0.8	㉔	西部第23排水区	2.8	2.8
㉔	北部第24排水区	0.4	0.4	㉕	南部第24排水区	0.8	0.8	㉕	西部第24排水区	2.7	2.7
㉕	北部第25排水区	1.1	1.1	㉖	南部第25排水区	1.1	1.1	㉖	西部第25排水区	14.9	14.9
㉖	北部第26排水区	0.6	0.6	㉗	南部第26排水区	0.8	0.8	㉗	西部第26排水区	-	-

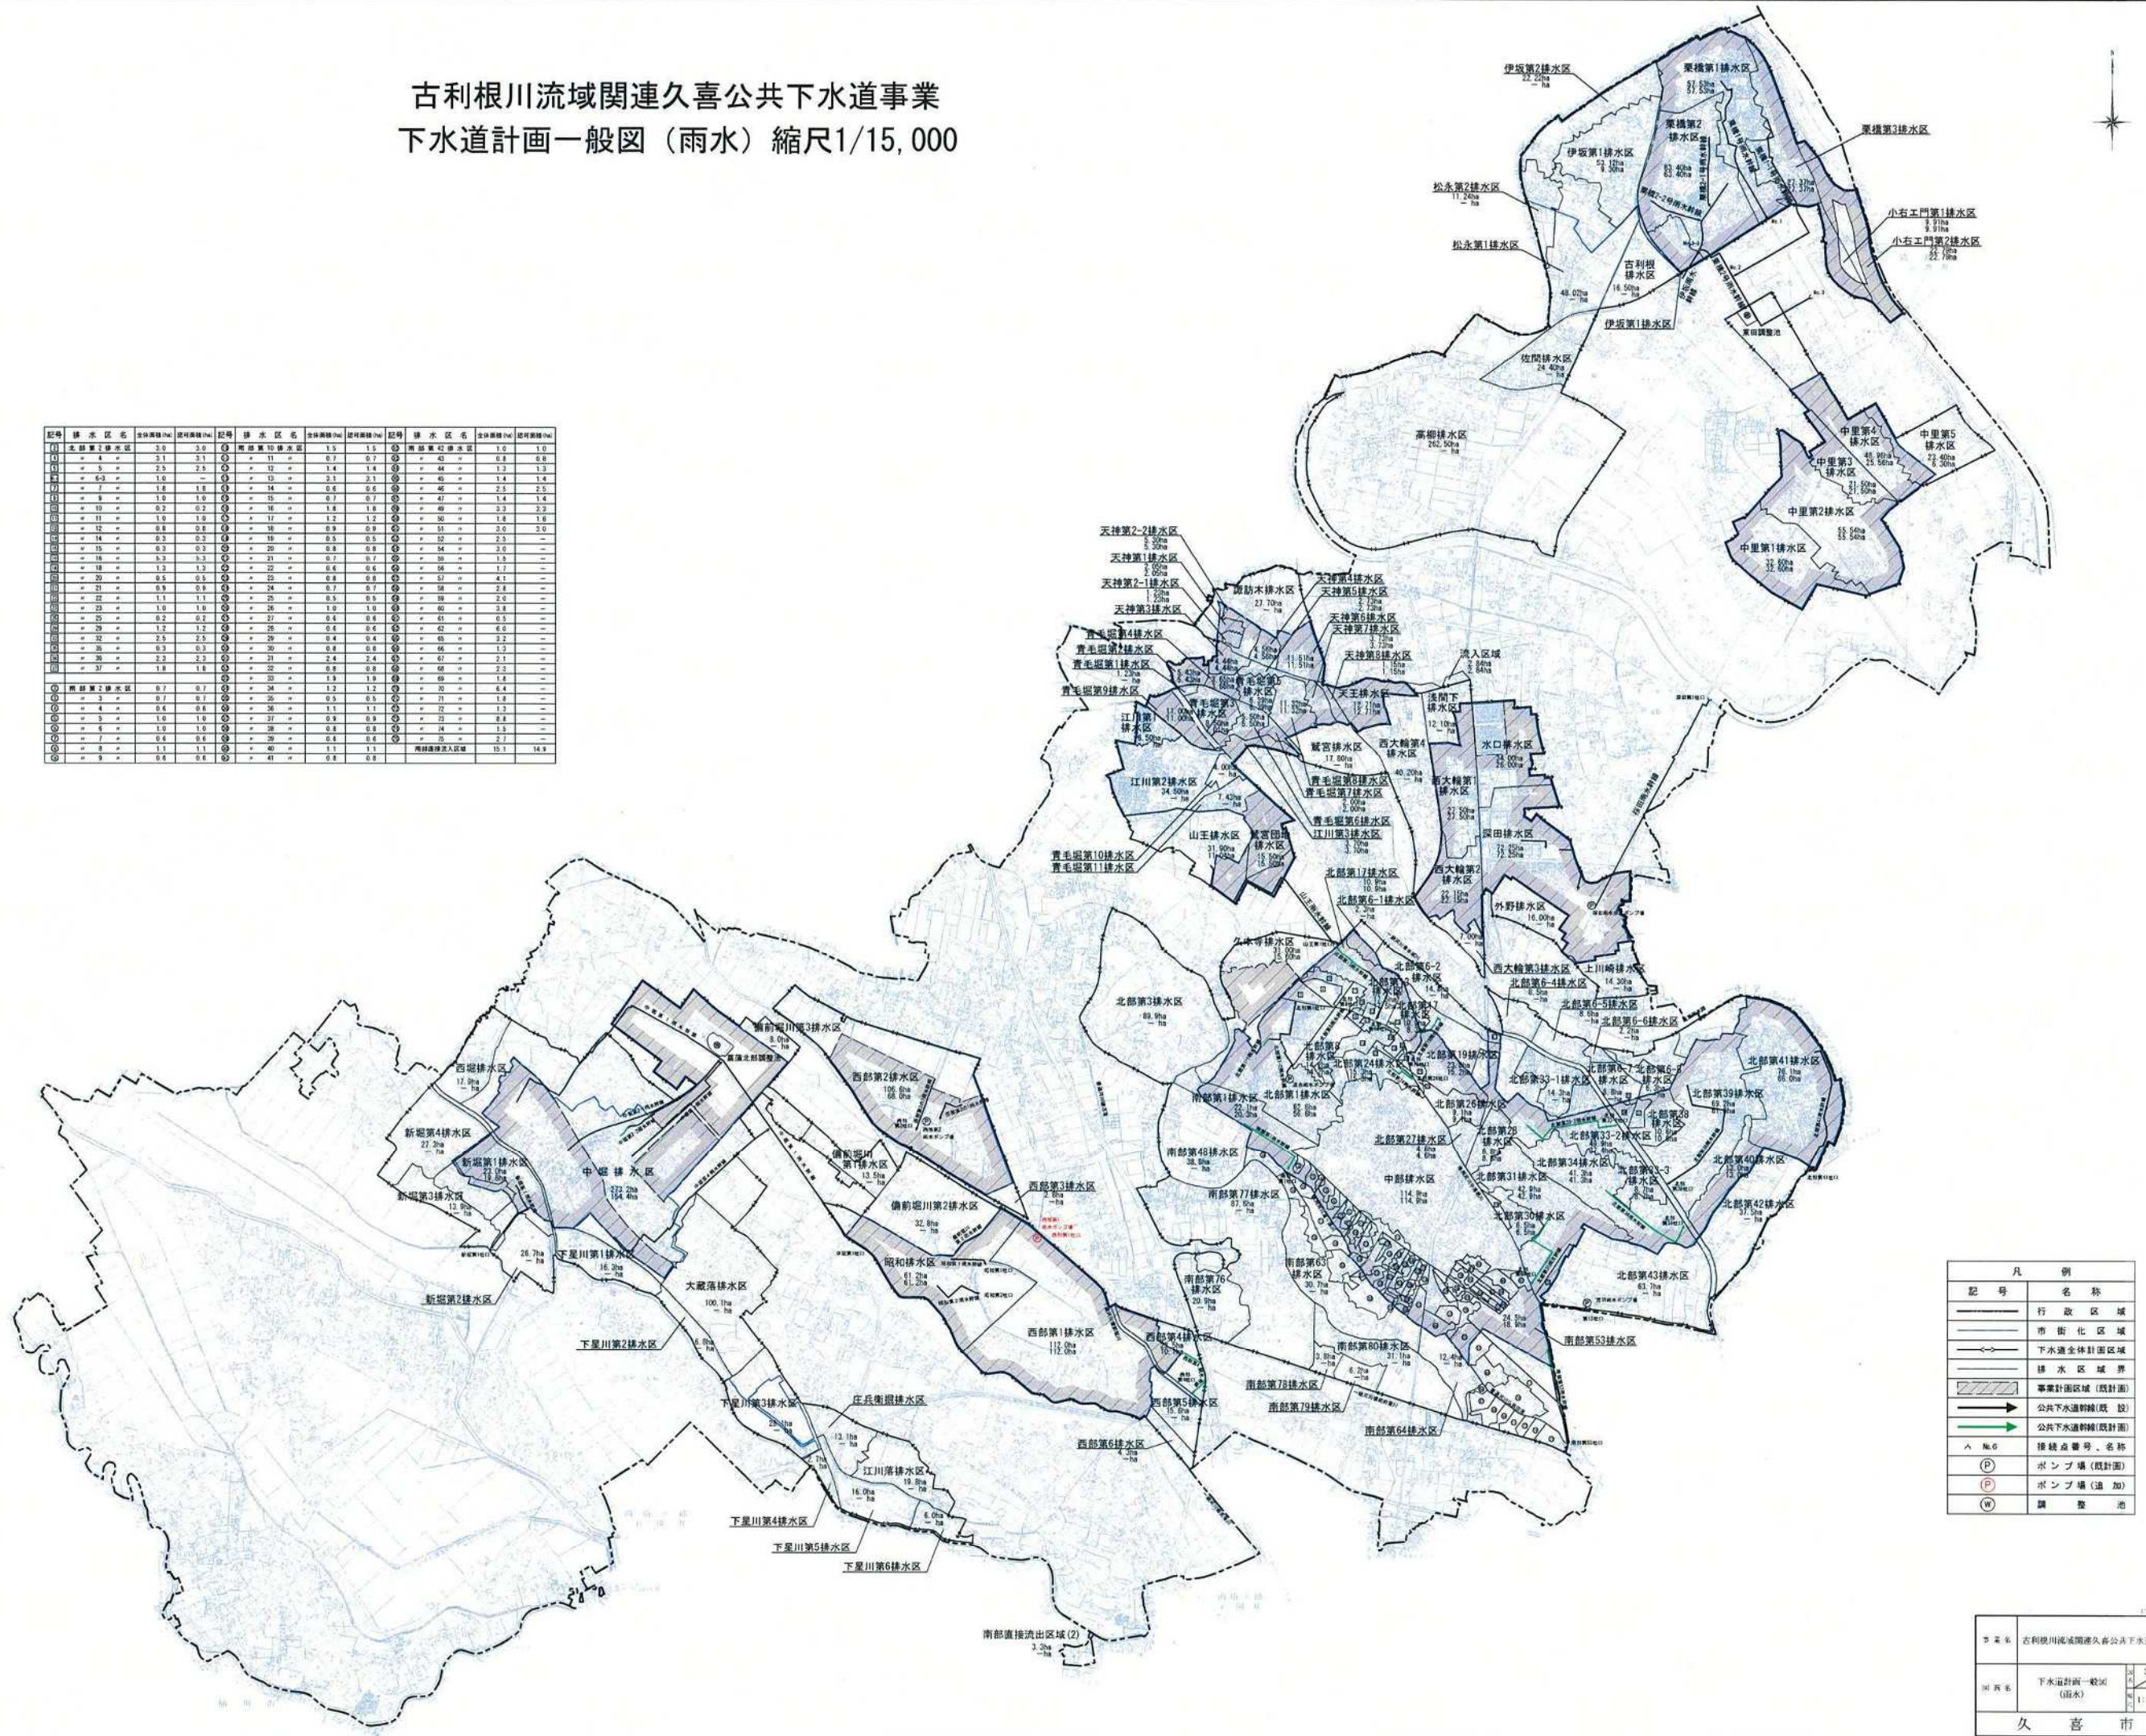

記号	名称
——	行政区域
——	市街化区域
——	下水道全体計画区域
——	排水区境界
——	事業計画区域(既計画)
——	公共下水道幹線(既設)
——	公共下水道幹線(既計画)
△ No.○	接続点番号、名称
○	ポンプ場(既計画)
○	ポンプ場(追加)
○	調整池

事業名	古利根川流域関連久喜公共下水道事業	
図名	下水道計画一般図(雨水)	2/2
縮尺	1/15,000	
作成	久喜市	