



平面図	縮尺	0 1/600 10 m	学校名	えつらだいた 江面第二小学校	階数	1 1 2 3 12 2 15 8 4	学年	4	校舎番号	3204
-----	----	--------------	-----	----------------	----	---------------------	----	---	------	------


9 1F

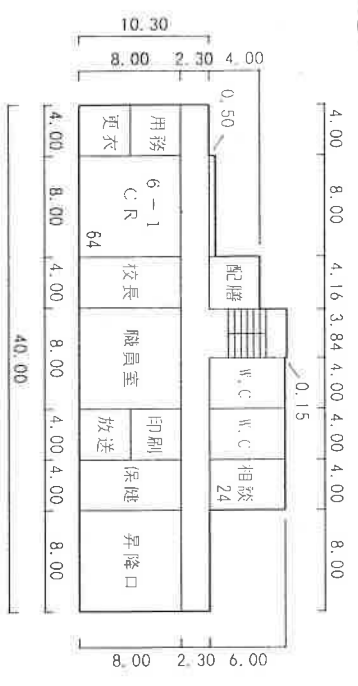


9 2F

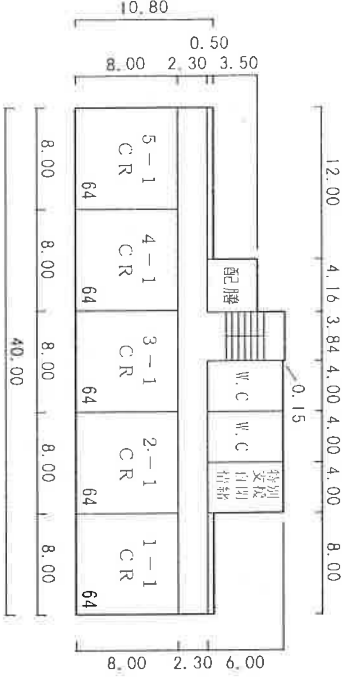


9 P.H

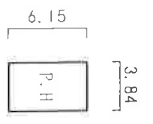


11 1F

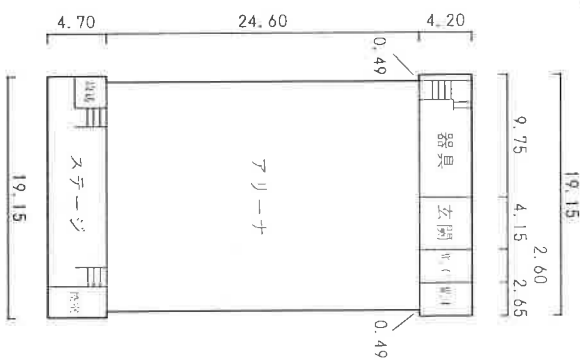

11 2F

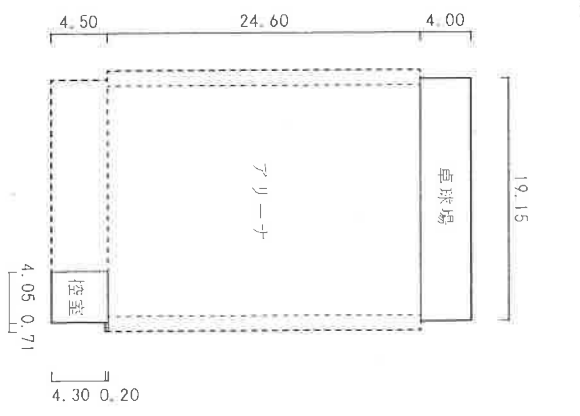

7

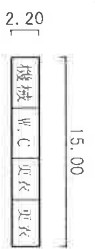

7 プール専用付属室 33㎡

平面图




学校名 文子5丁目
江面第二小学校

制 作 年 度	11
図 面 番 号	1123225184


図
面
番
号

3204

13) 1F

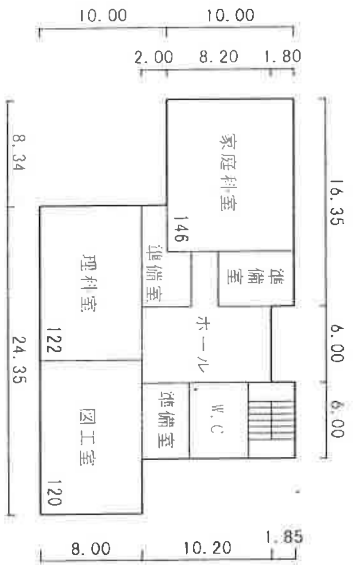

14)

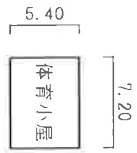

13) 2F

