浄化槽底板埋設箇所断面図　（単位：ミリメートル）
※現地は埋め戻し済み
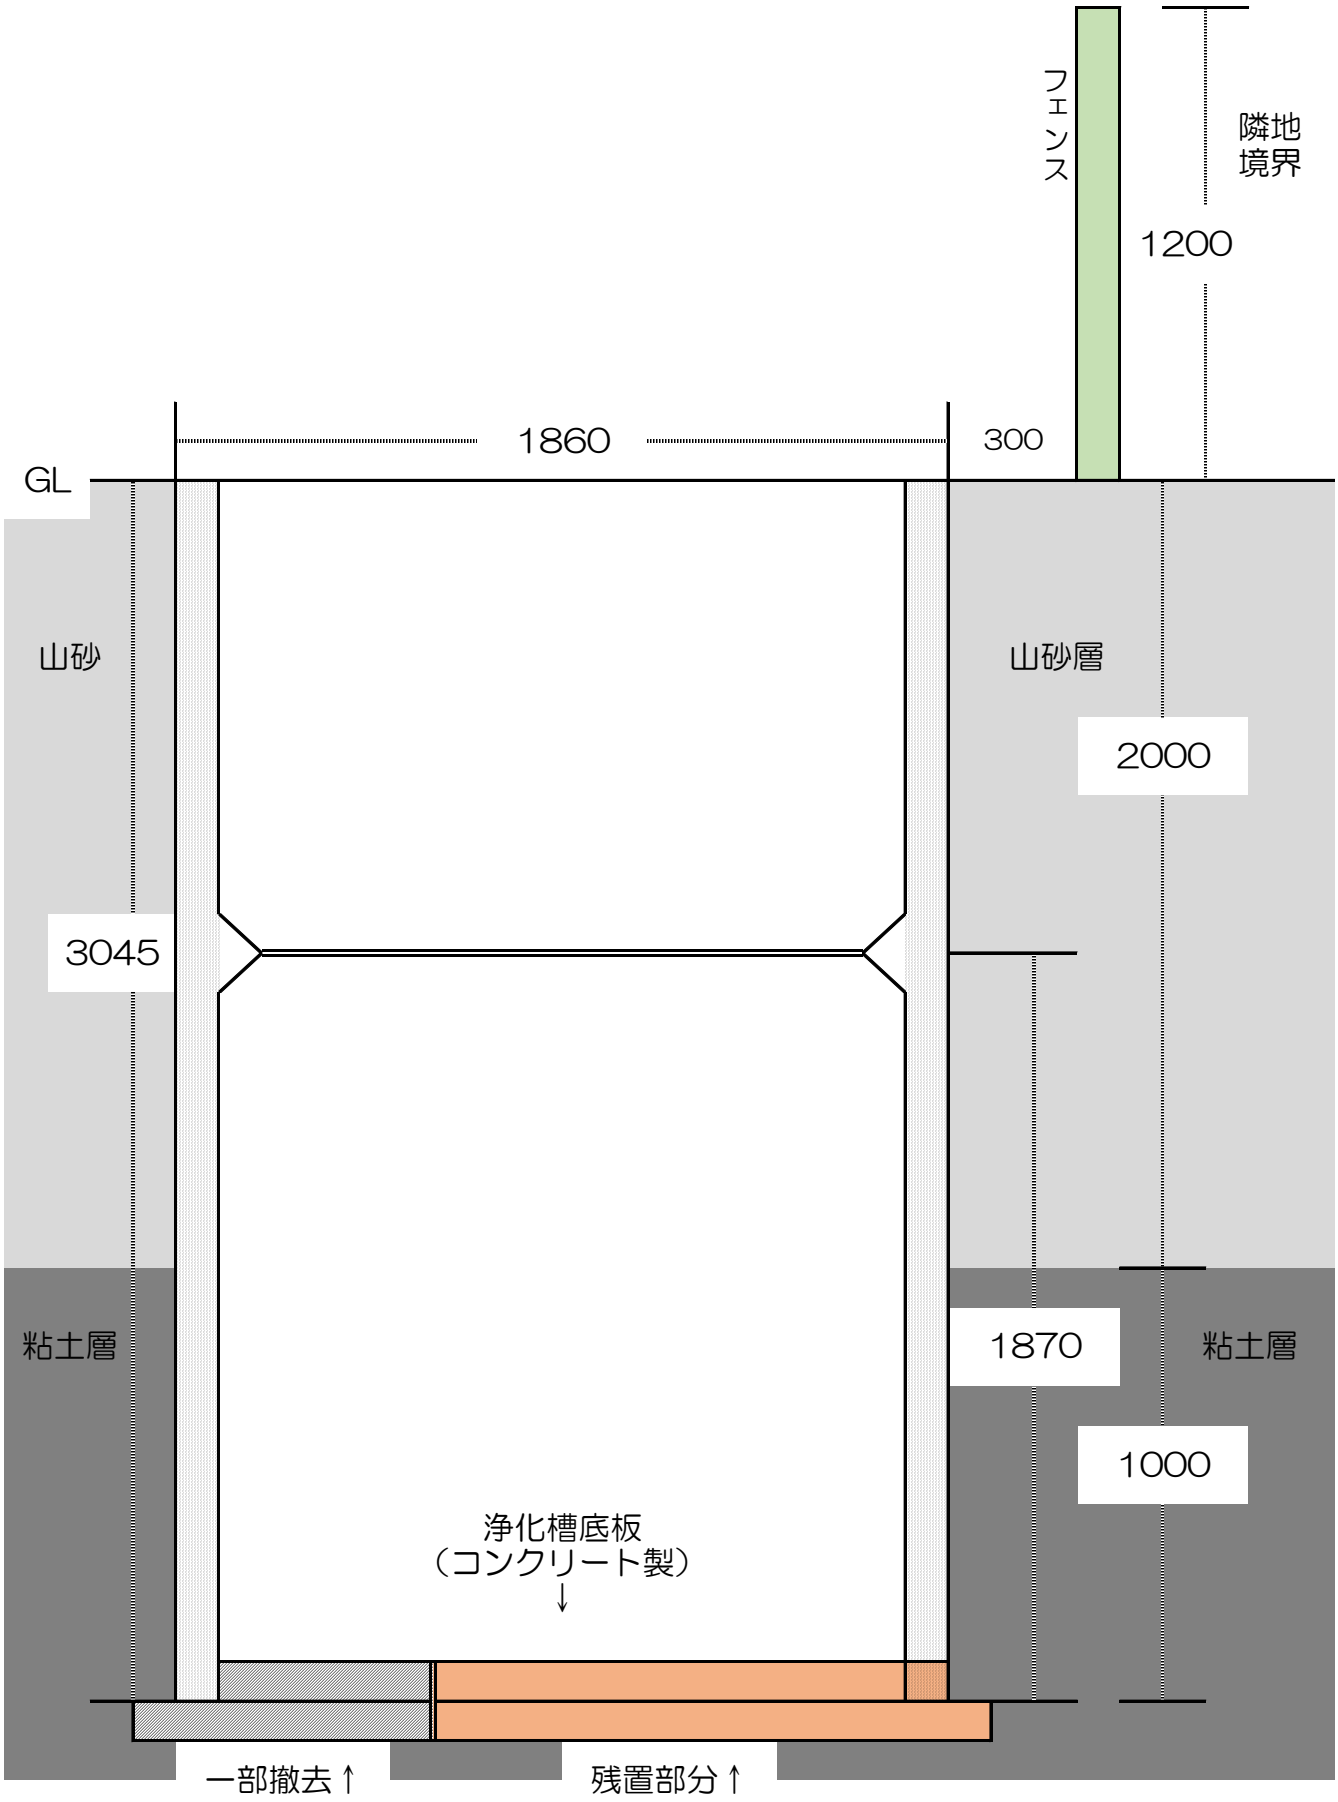
図 2