


配水管路図

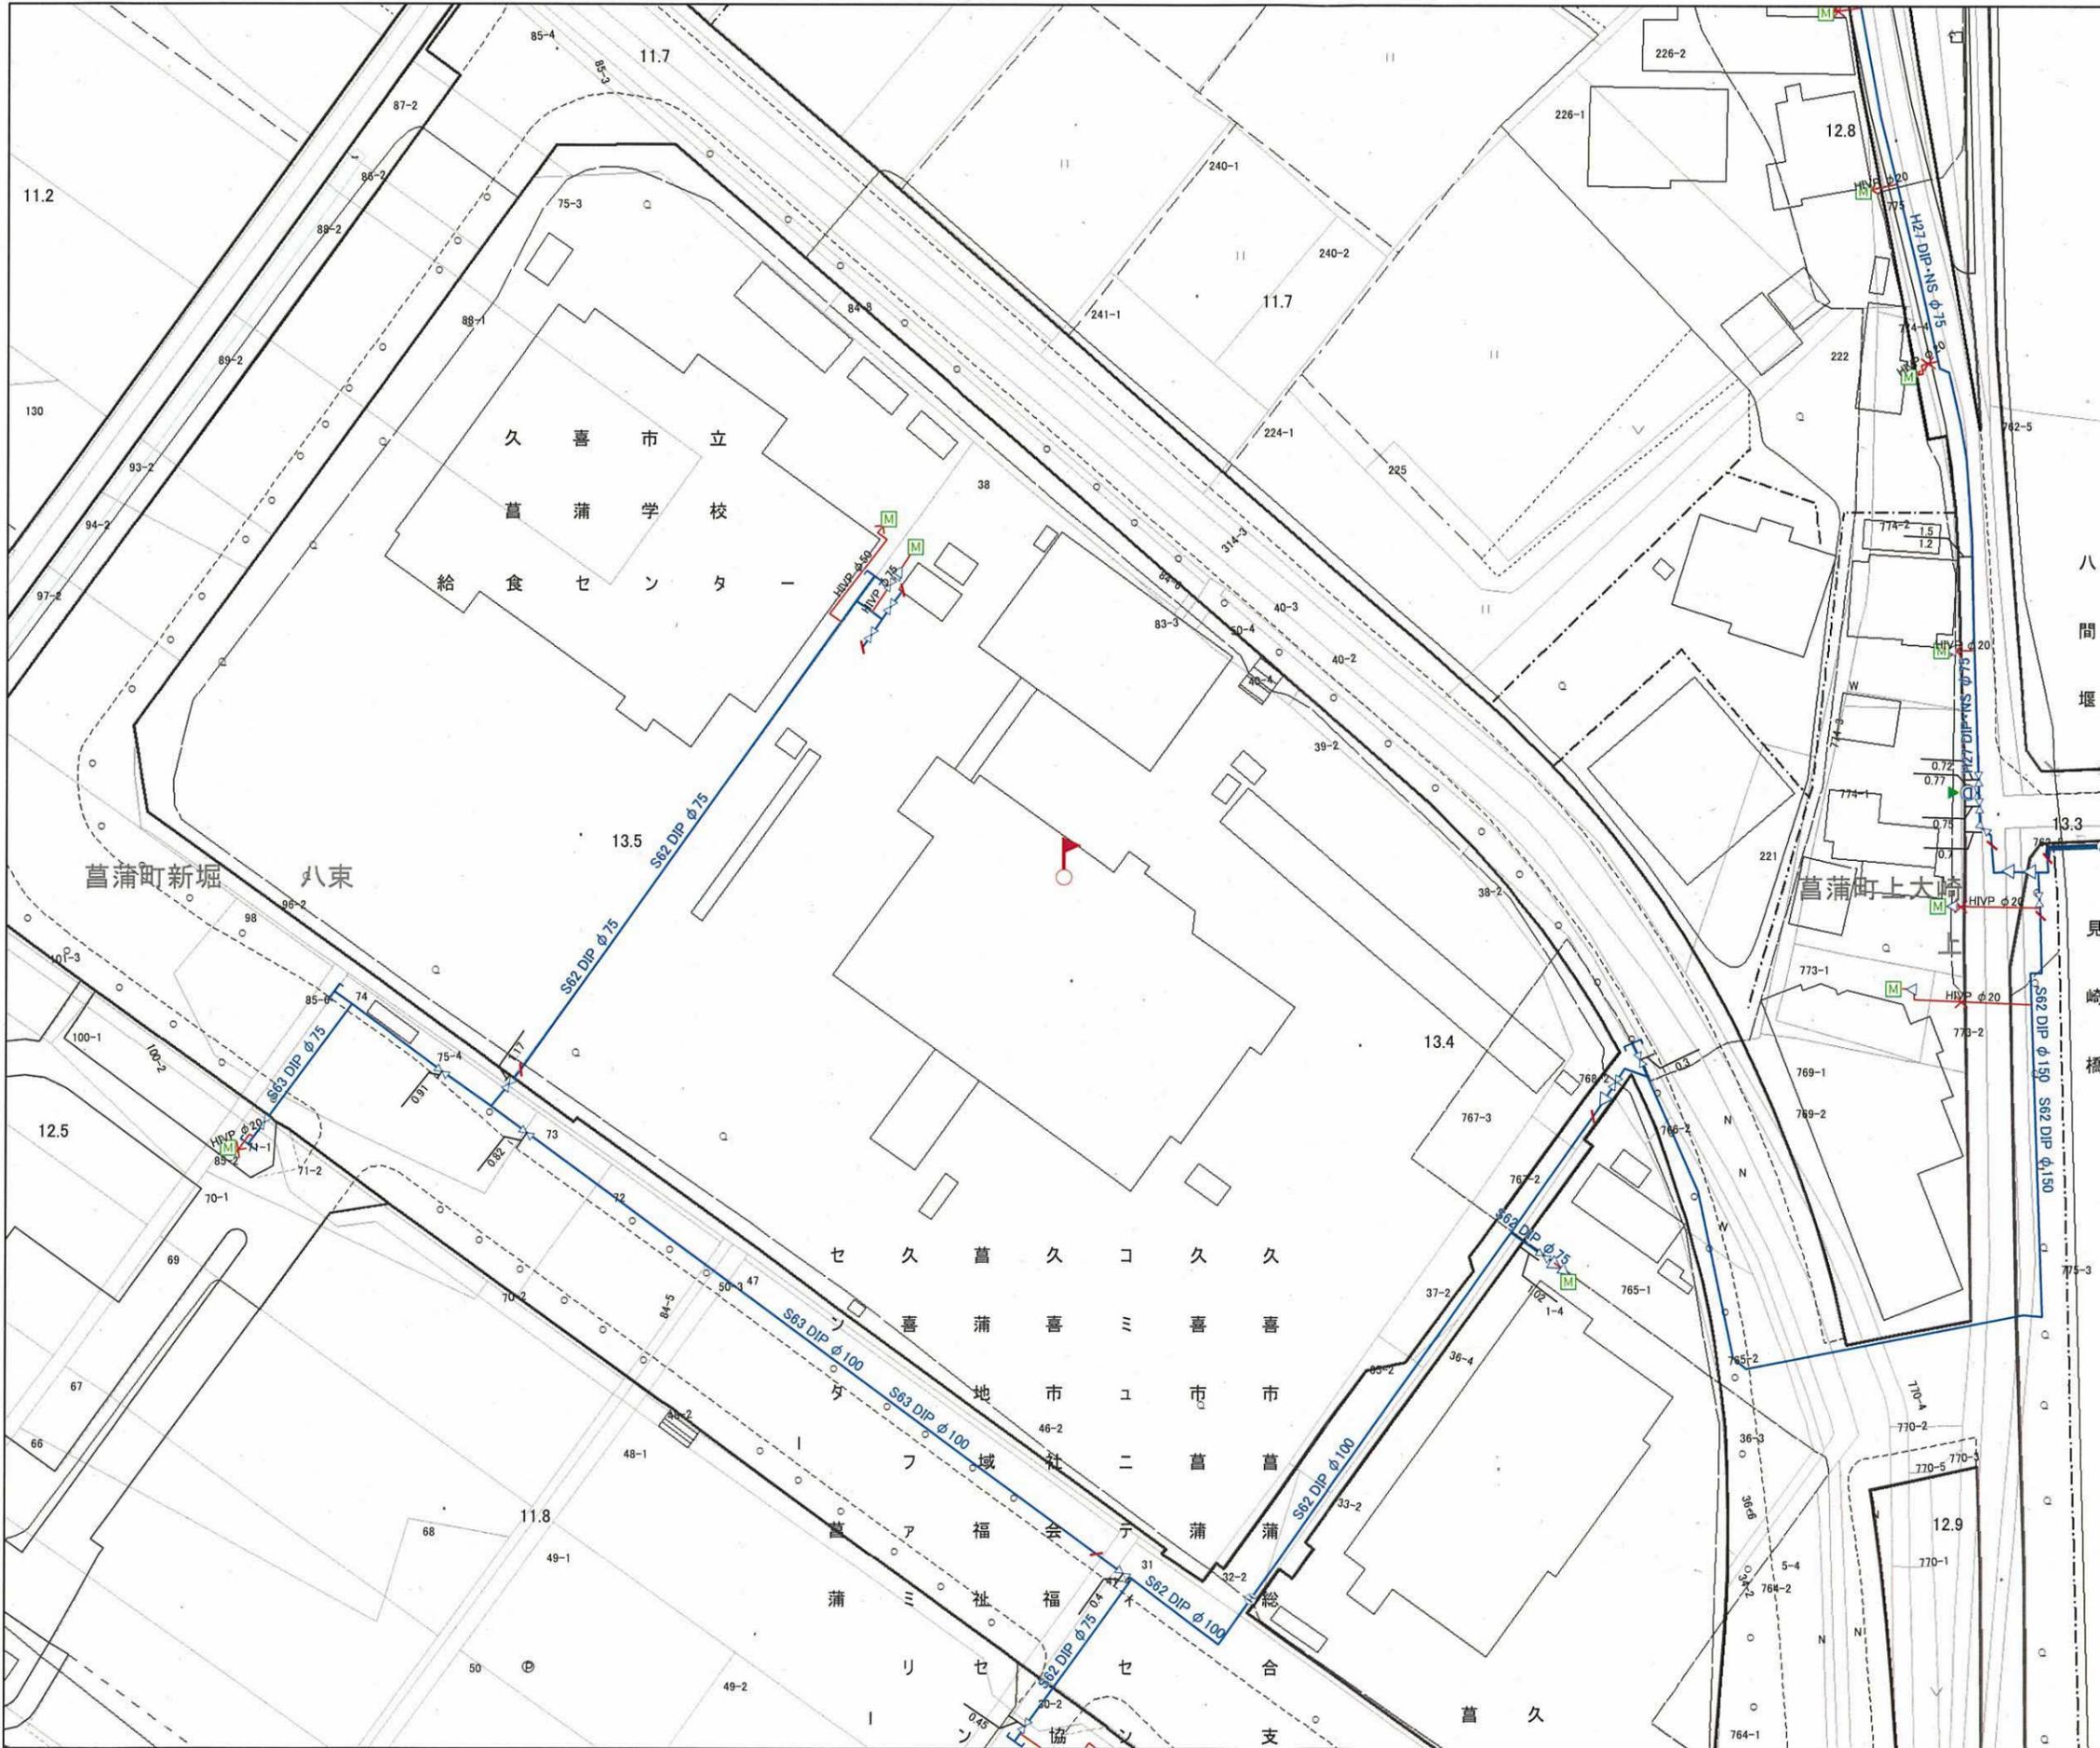

凡例

- M メータ
- M 量水器確認済
- M 量水器(位置不確実)
- M 集合住宅メータ
- ✕ 止水栓
- ◀ 排泥先(ドレン)
- ✕ 止水栓
-] 栓止
- ⊗ 制水弁
- ⊙ 排泥弁
- ⊕ 水源
- ▷ 片落管
- ↗ 管種・年度・工区変更点
- 配水管
- 給水管
- ⋯ 給水管(位置・管種・口径不明)
- 集合住宅給水管

この管理図に記載された情報は参考であり
 実際とは異なる場合があります。特に給水管
 については必ずしも正確ではありませんので、
 必ず試掘調査等により確認してください。
 また、管理図の内容については責任を負い
 かねます。

令和05年10月26日
 久喜市水道事業